くまっこ保育園 見取図

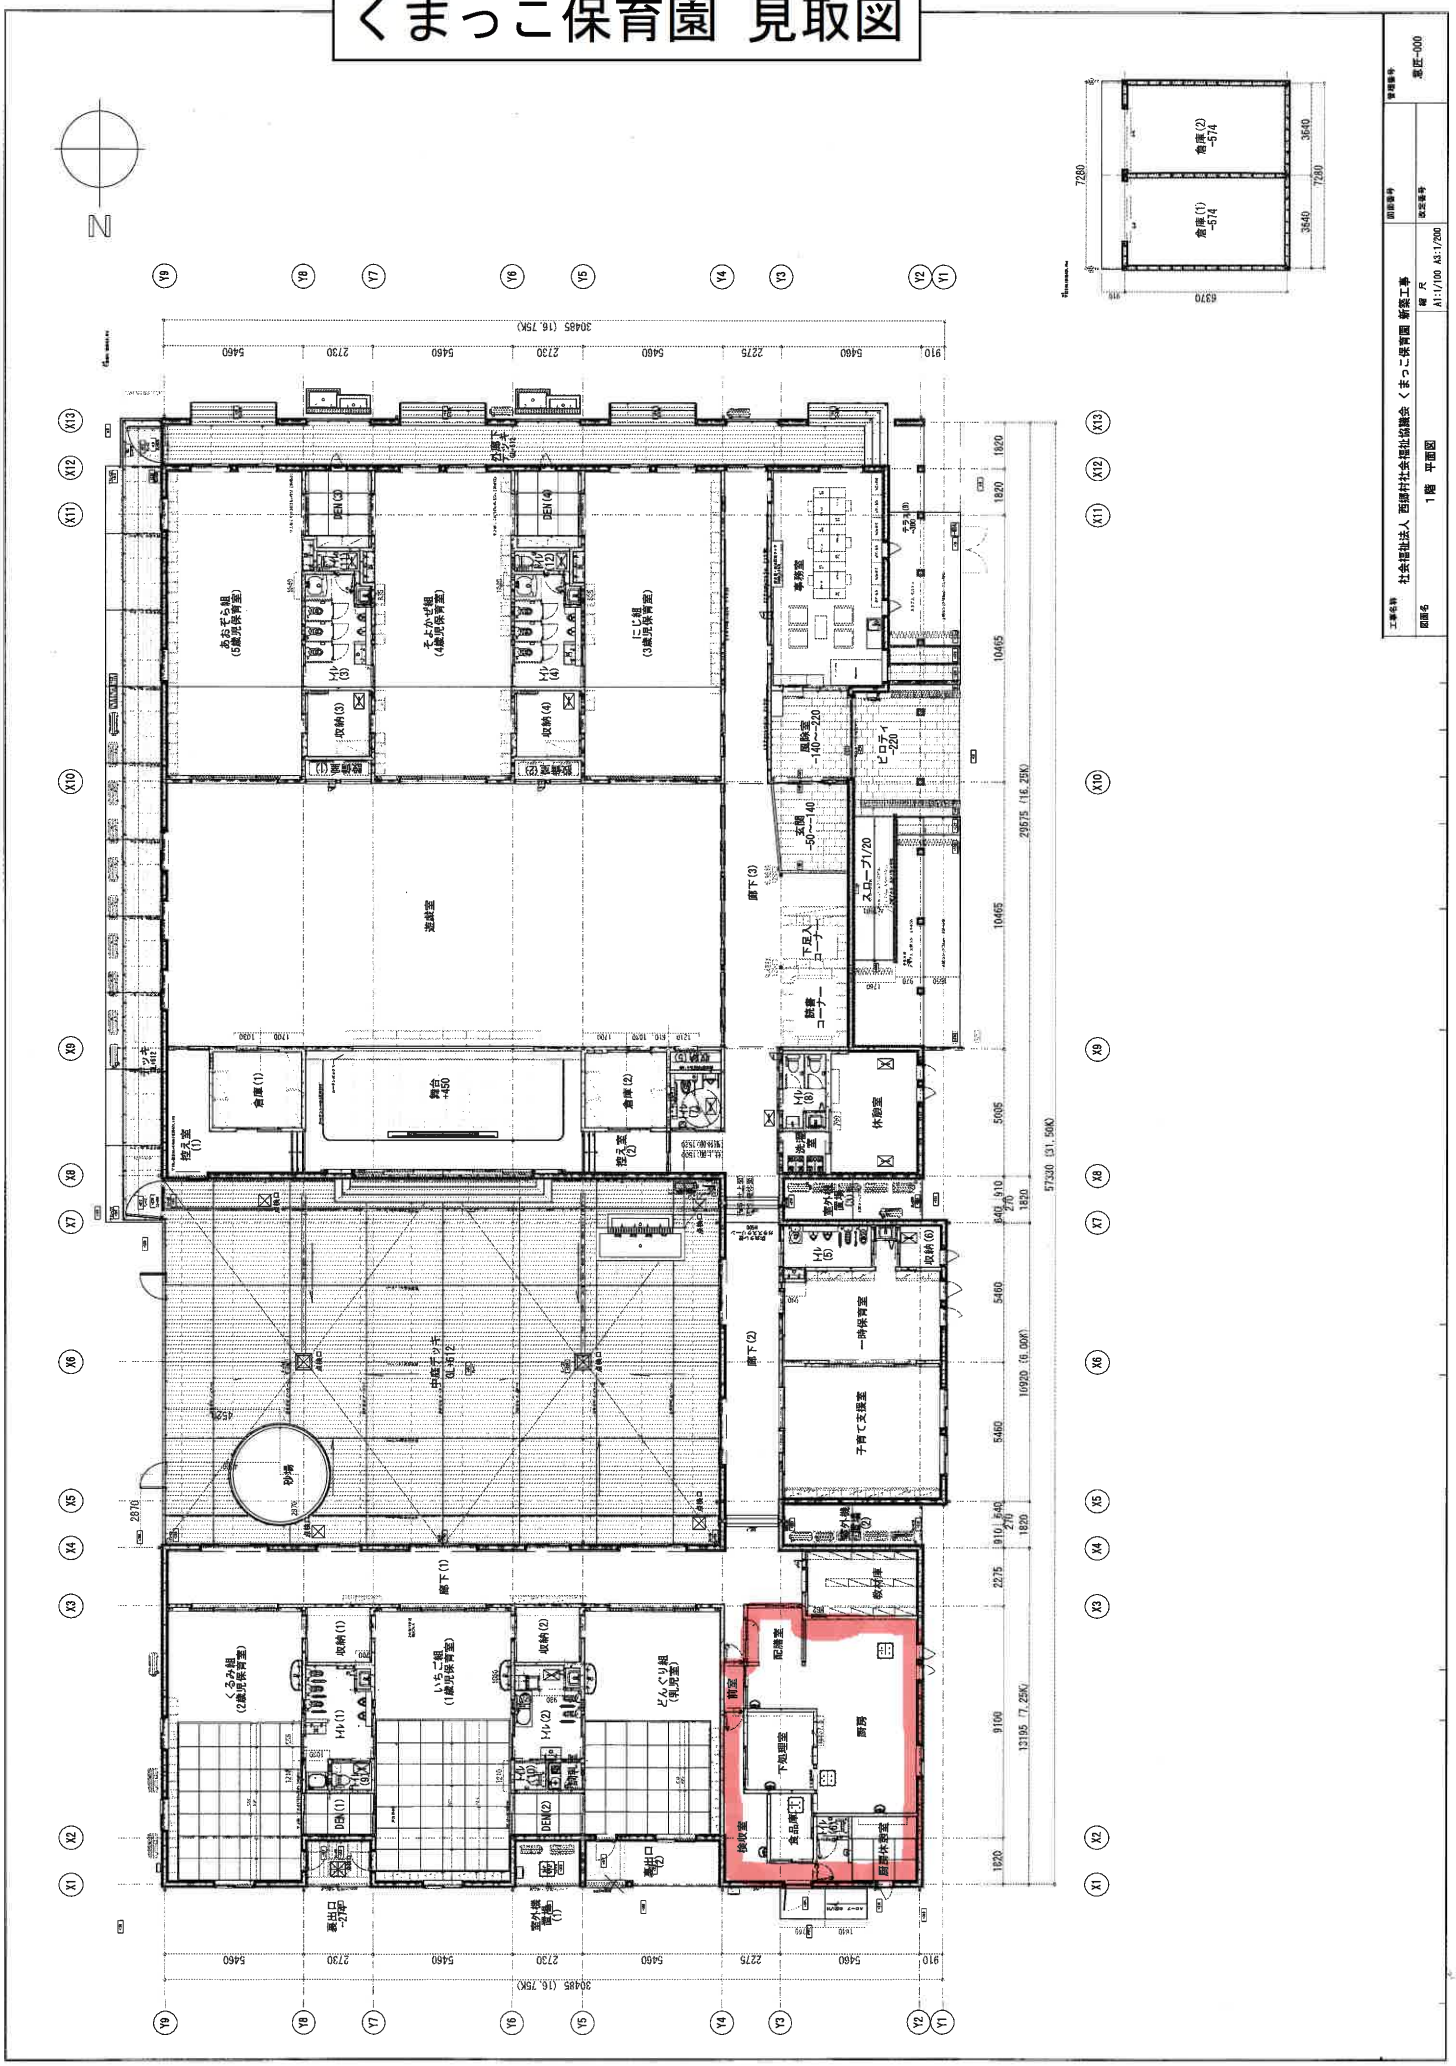
N
あおぞら組 (5歳児保育室)
そよかぜ組 (4歳児保育室)
にじ組 (3歳児保育室)
遊戯室
舞台 -450
倉庫(1)
倉庫(2)
控え室(1)
控え室(2)
廊下(1)
廊下(2)
廊下(3)
中庭テラス
砂場
事務室
ホール
ロビー
スロープ1/20
玄関 -50~-140
下足入
鉄棒コーナー
休憩室
一時保育室
子育て支援室
くるみ組 (2歳児保育室)
いちご組 (1歳児保育室)
どんぐり組 (乳児室)
厨房
配膳室
下処理室
食品庫
検収室
職員休憩室
倉庫(1) -574
倉庫(2) -574
工事名 社会福祉法人 西條村社会福祉協議会 くまっこ保育園 新築工事
図面名 1階 平面図
縮尺 A1:1/100 A3:1/200
管理番号 建匠-000